


RYSUNEK POGLĄDOWY

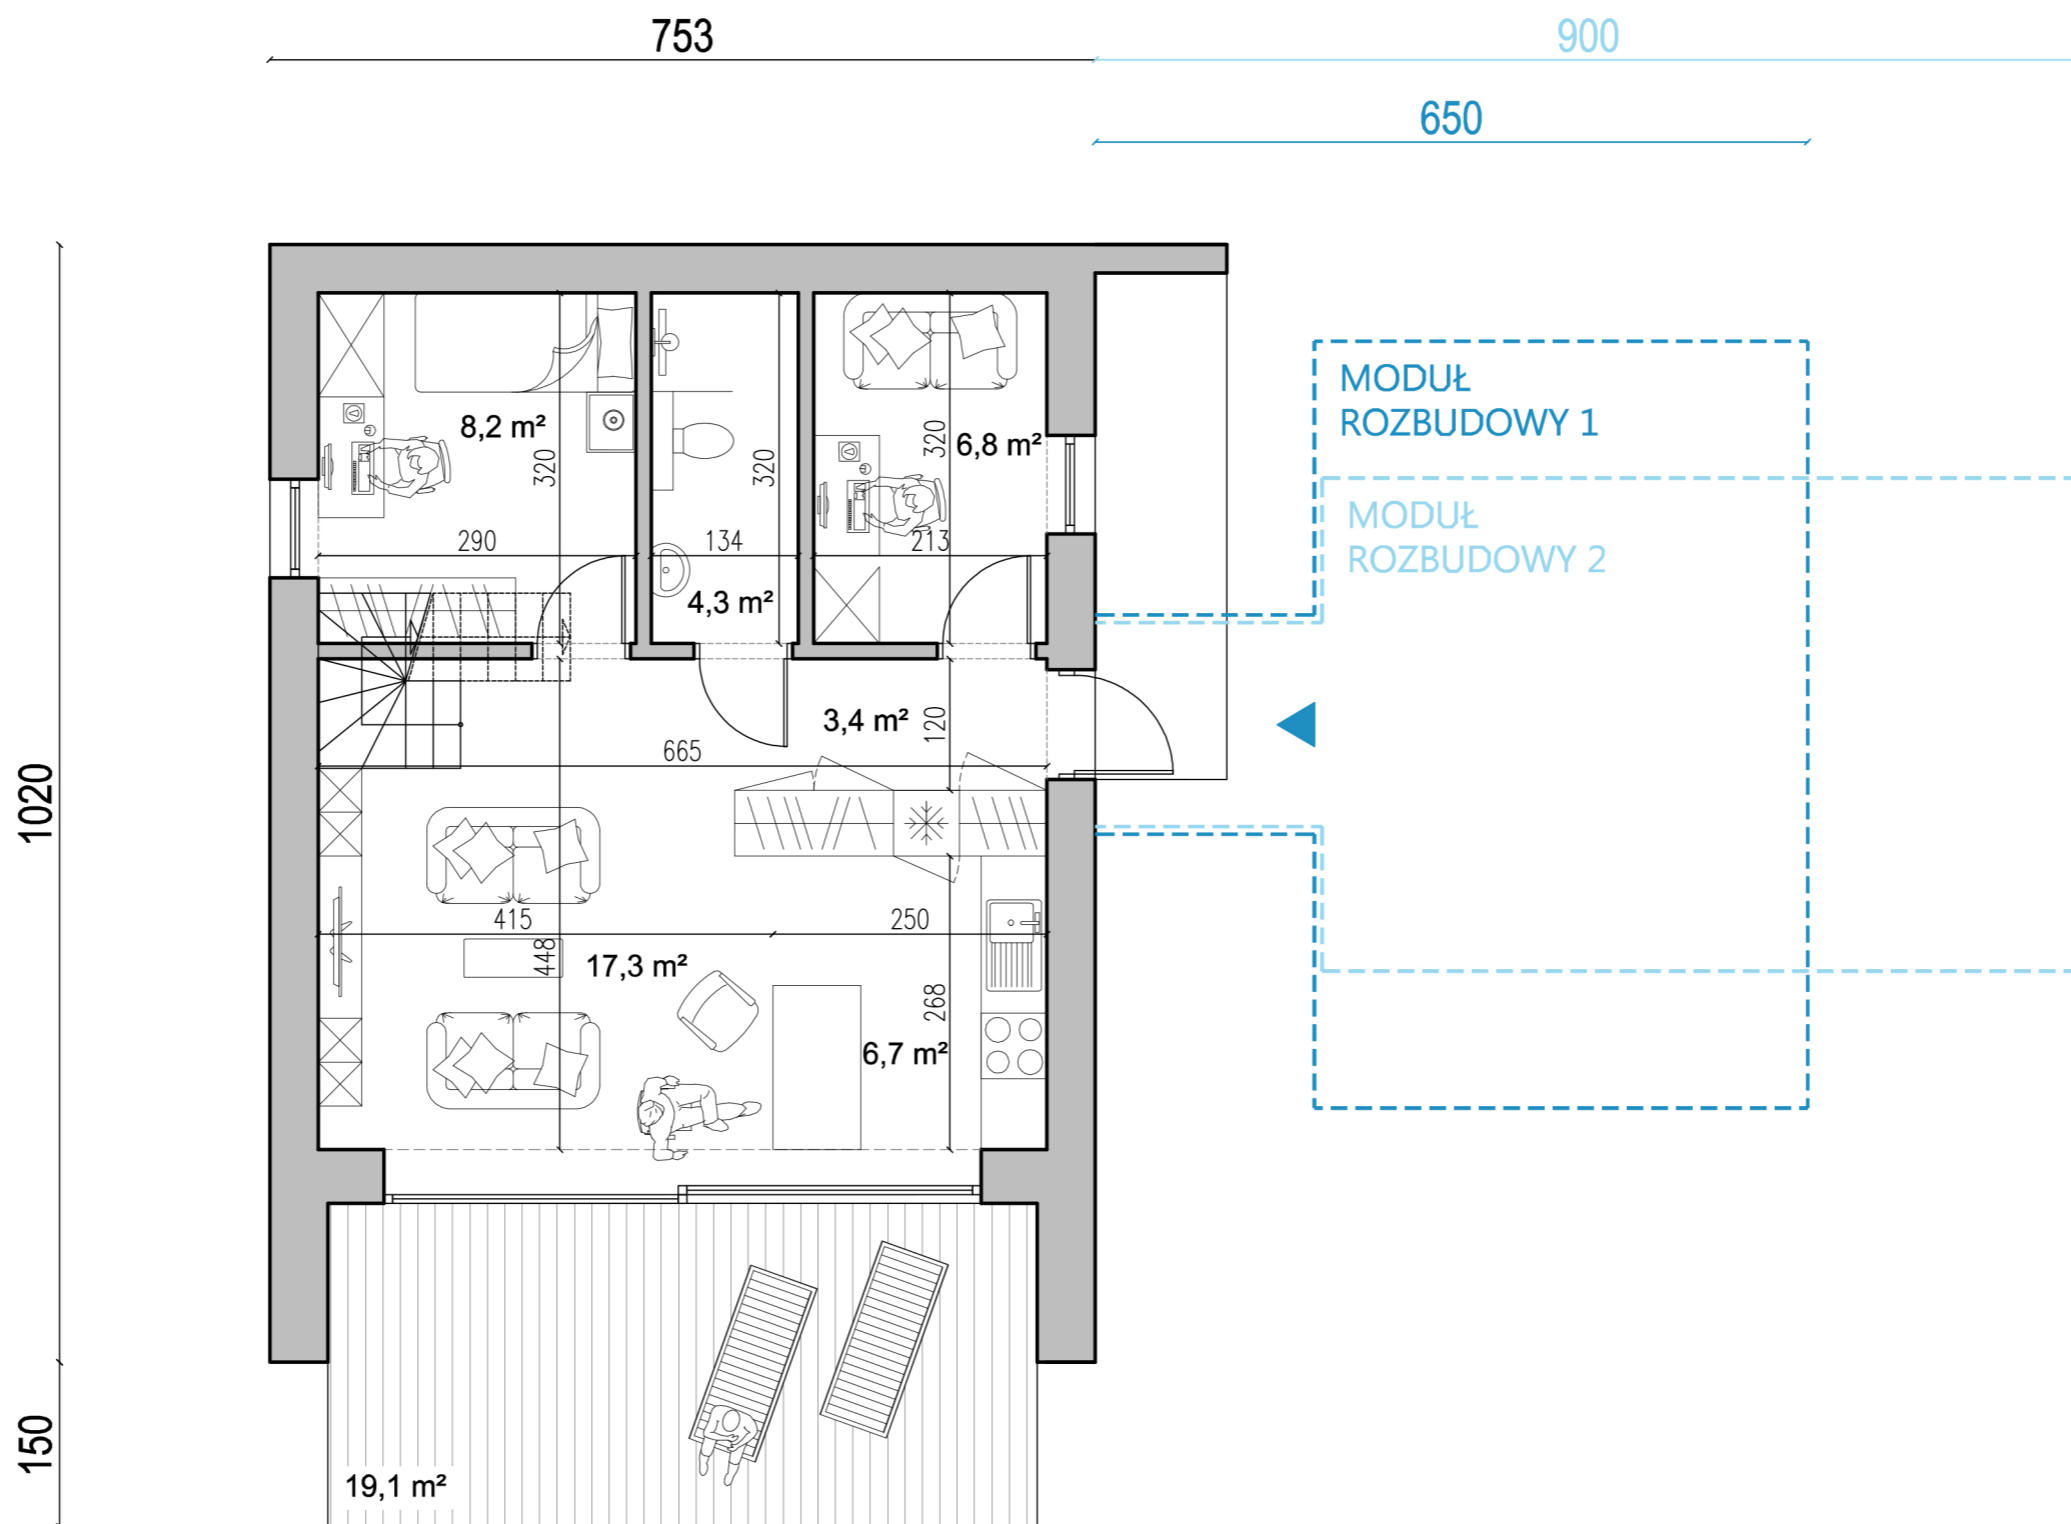

Milwicz Architekci


ul. 27 Grudnia 9A/4, 61-737 Poznań
tel. +48 661 332 322 / +48 605 201 199

e-mail: biuro@milwicz-architekci.pl
www.milwicz-architekci.pl

D81

Parter

RYSUNEK POGLĄDOWY

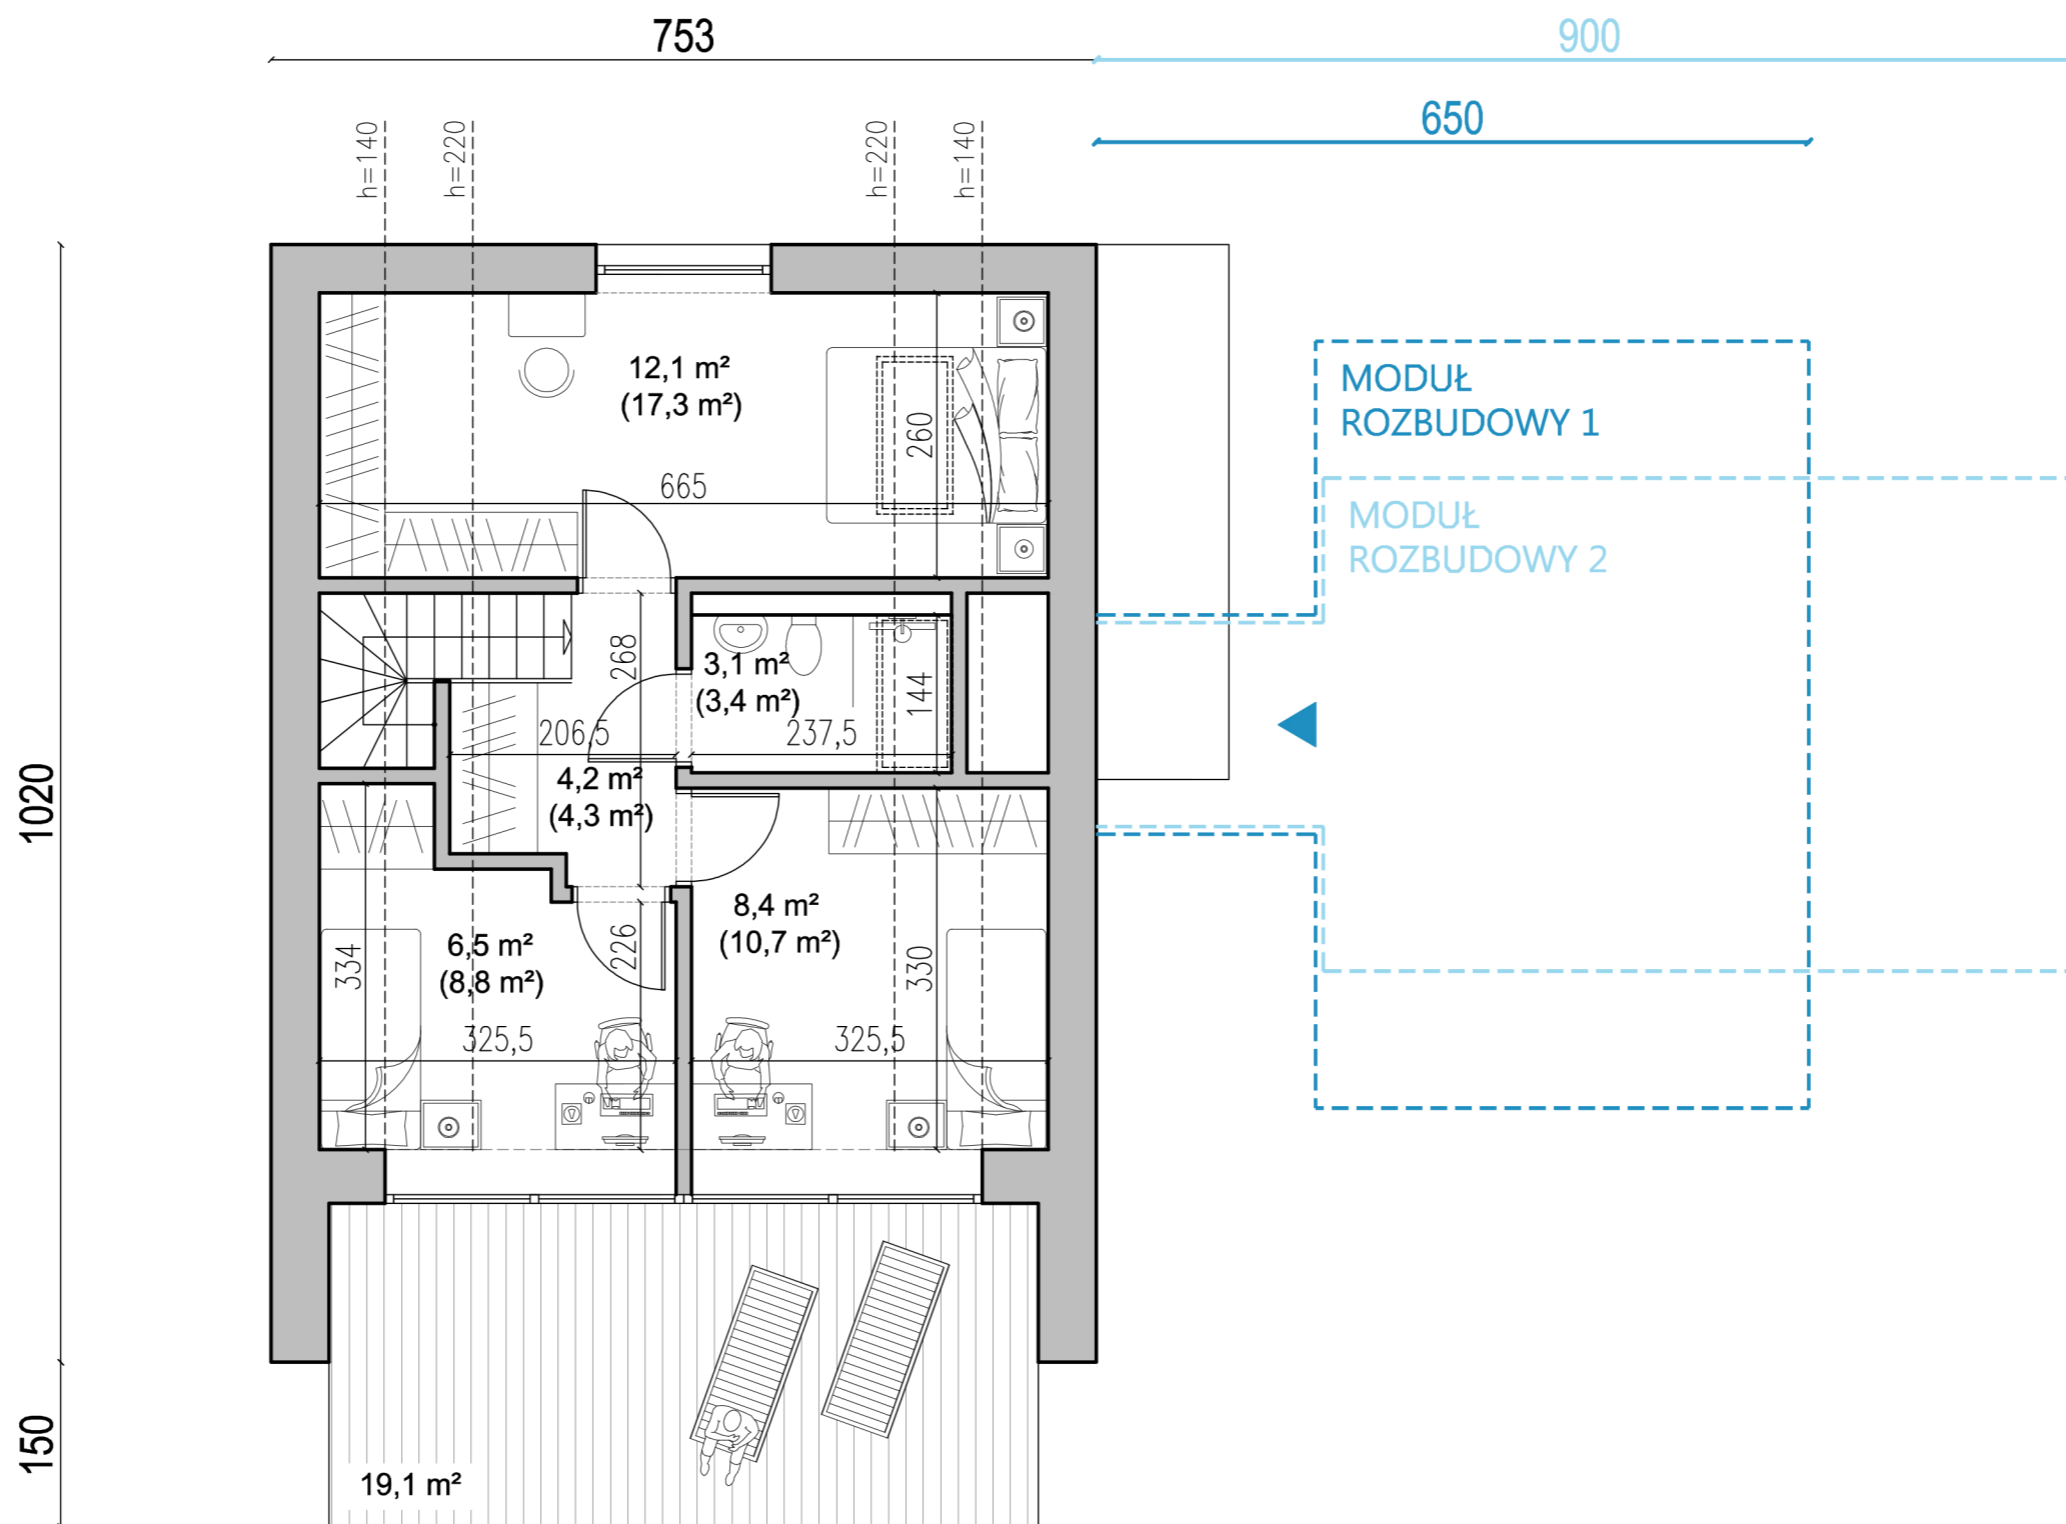

Milwicz Architekci


ul. 27 Grudnia 9A/4, 61-737 Poznań
tel. +48 661 332 322 / +48 605 201 199

e-mail: biuro@milwicz-architekci.pl
www.milwicz-architekci.pl

D81

Poddasze użytkowe

RYSUNEK POGLĄDOWY

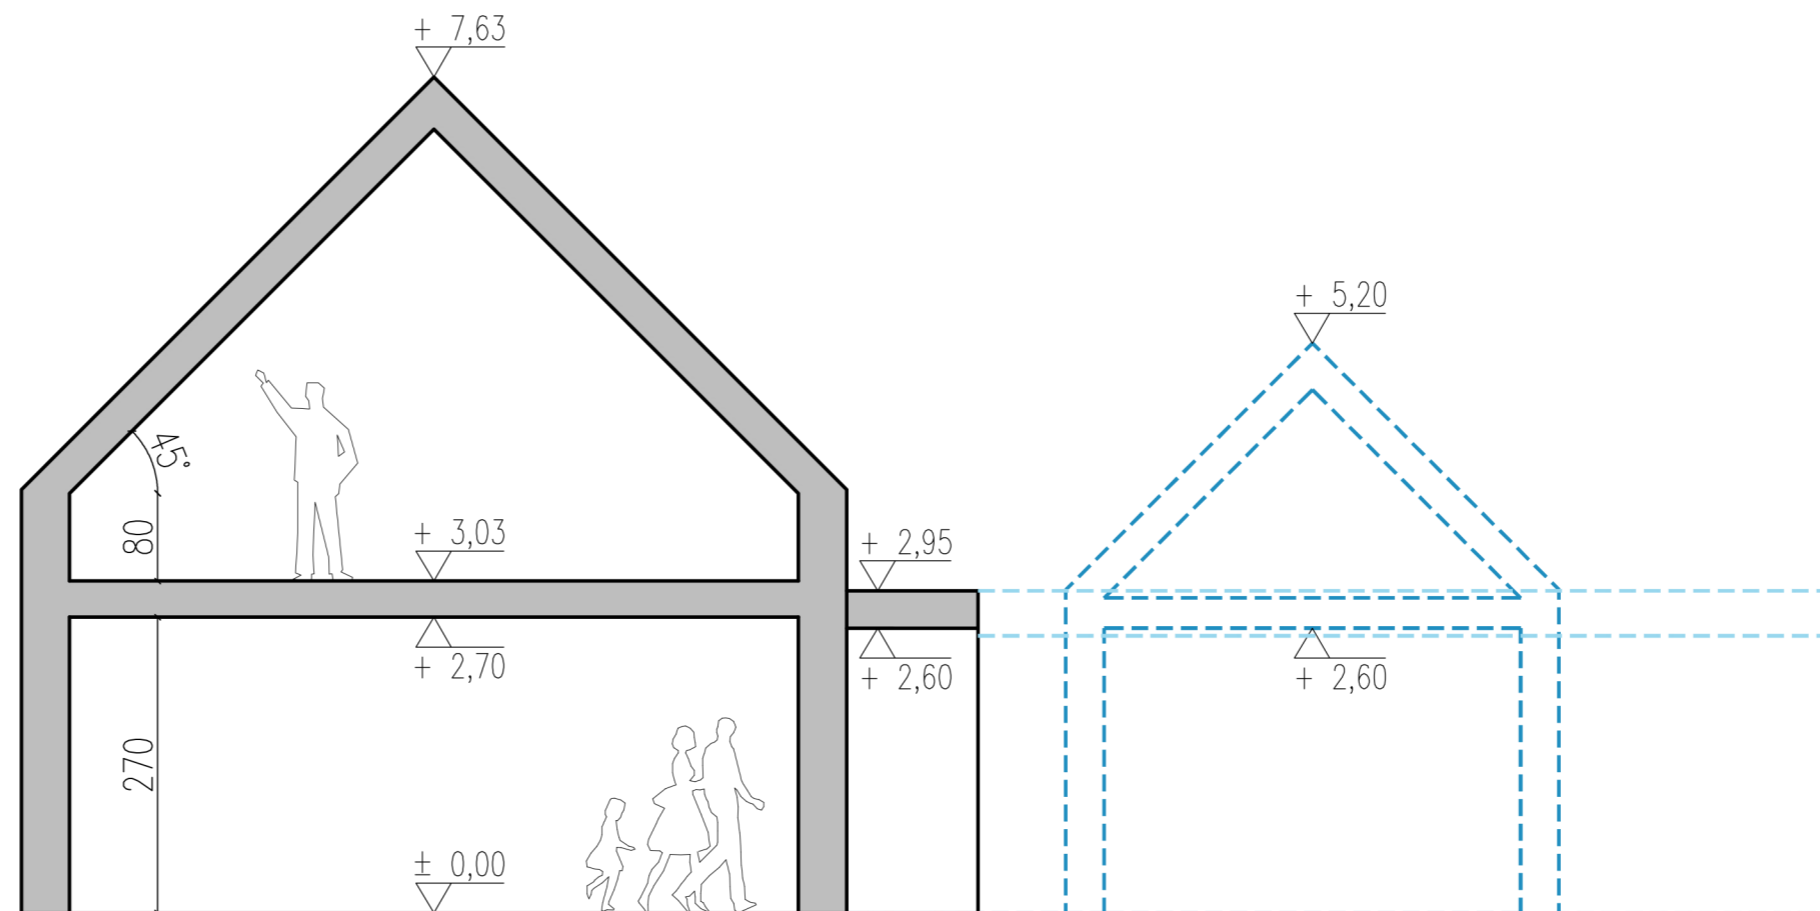

Milwicz Architekci

ul. 27 Grudnia 9A/4, 61-737 Poznań
tel. +48 661 332 322 / +48 605 201 199

e-mail: biuro@milwicz-architekci.pl
www.milwicz-architekci.pl

D81

Przekrój