


Przedstawiana koncepcja jest objęta prawem autorskim i jako taka nie może być rozpowszechniana, powielana, ani przekształcana w jakikolwiek sposób bez wyraźnej zgody Autorów. Wszelkie prawa autorskie i majątkowe należą wyłącznie do Milwicz Architekci Natalia Milwicz

RYSUNKI PROJEKTOWE

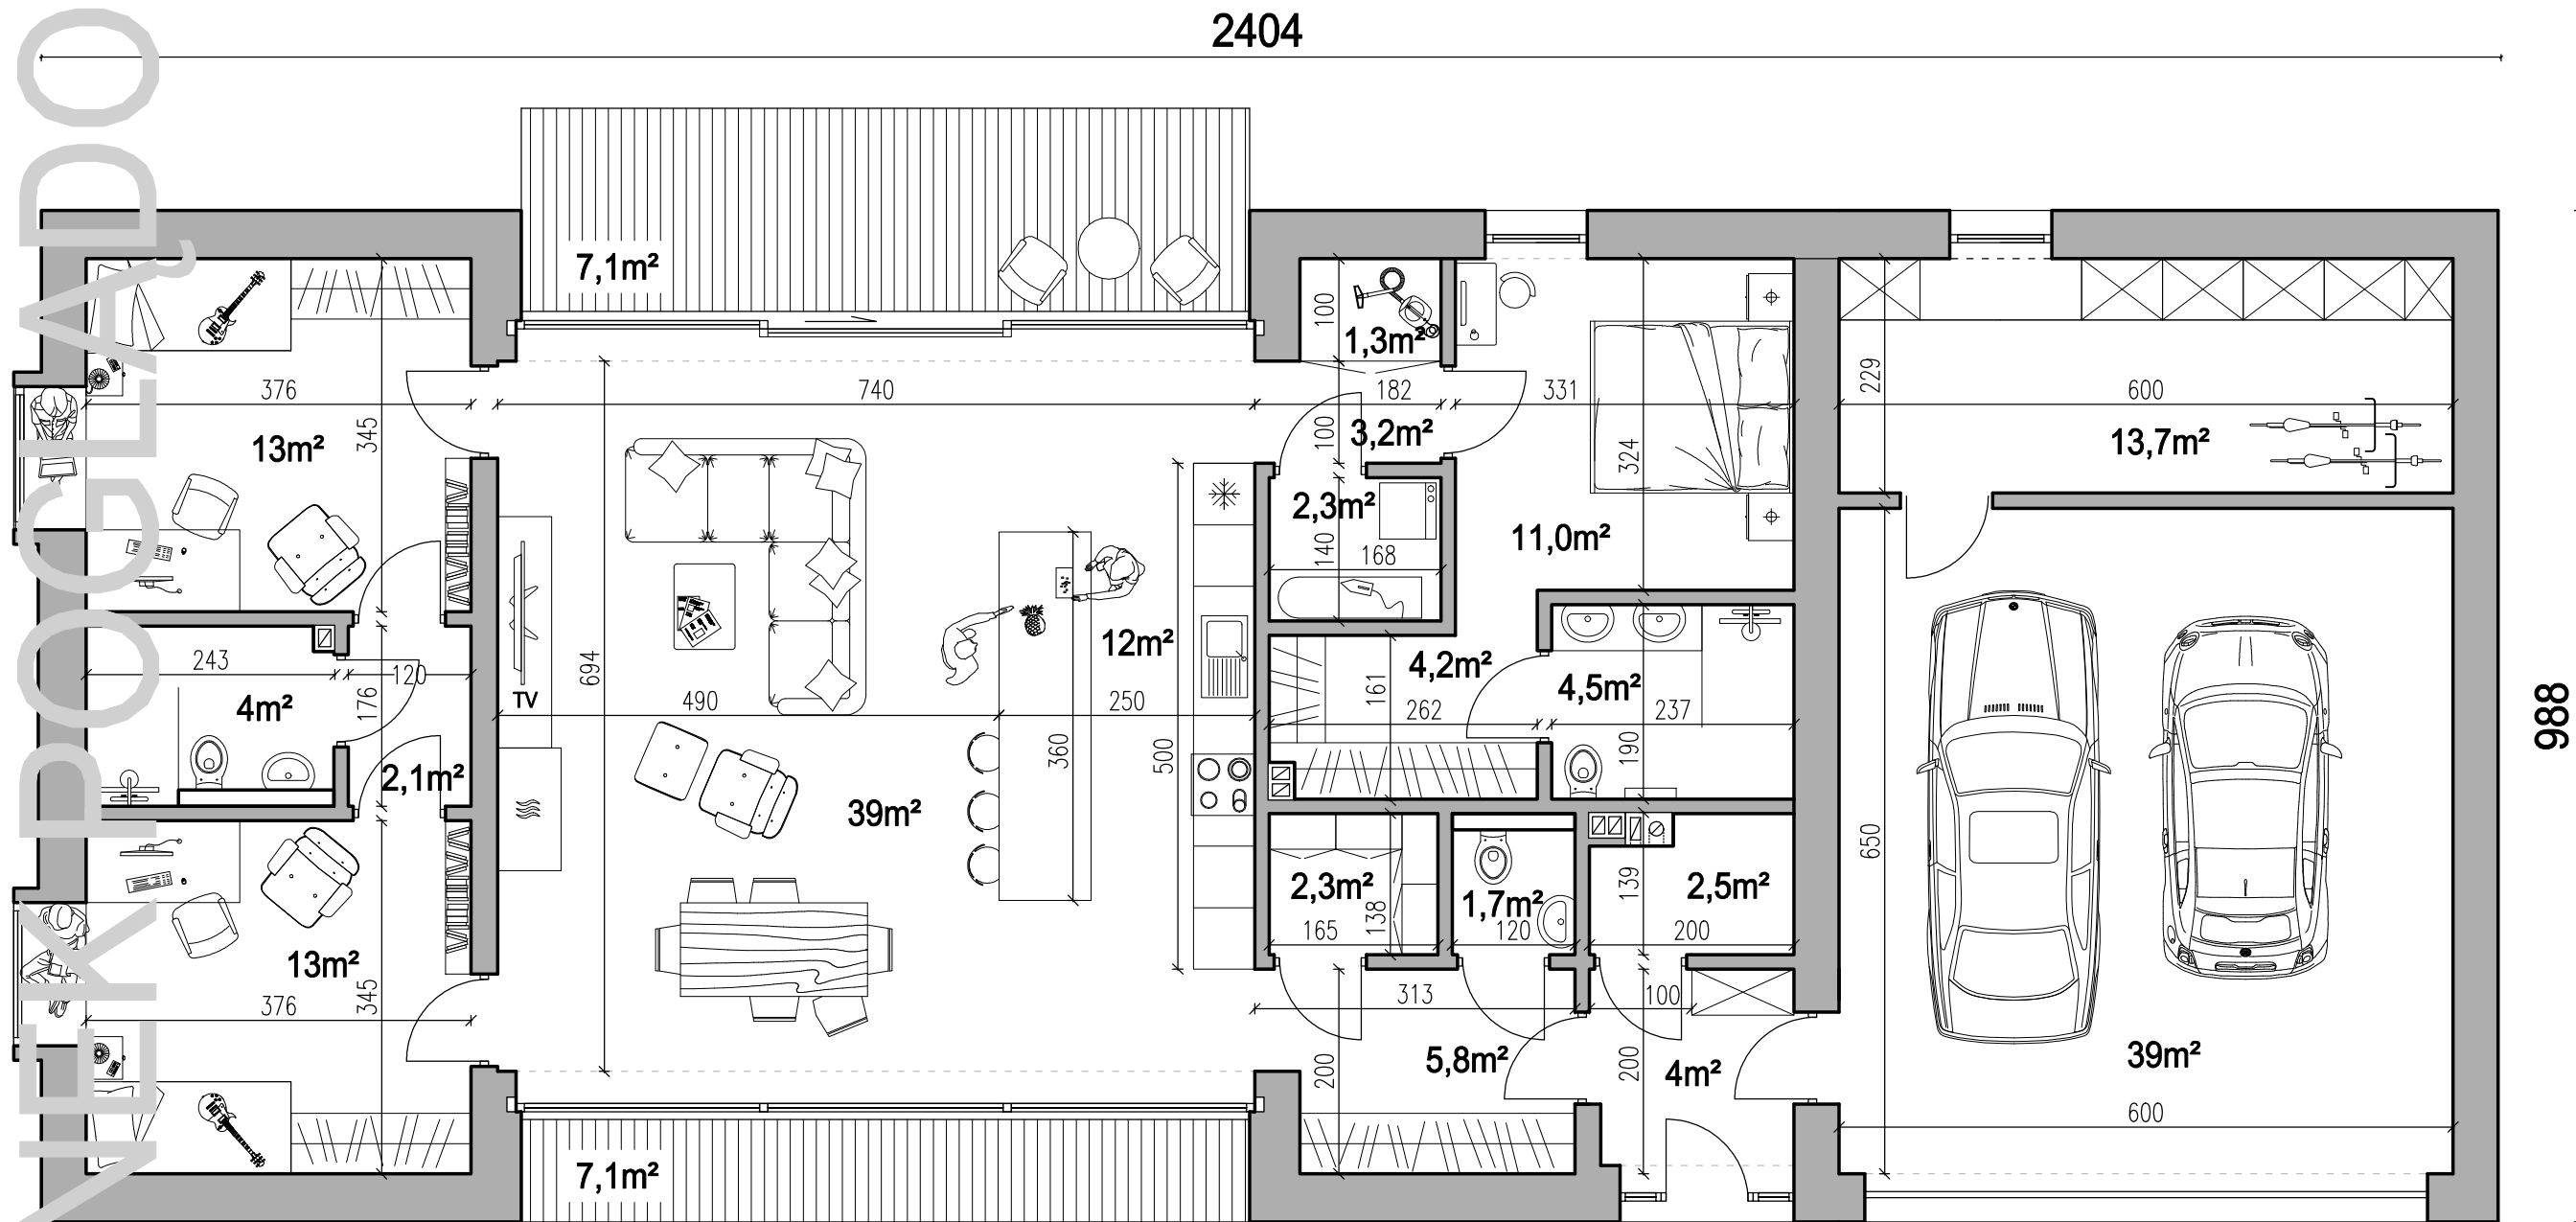

Milwicz Architekci

ul. 27 Grudnia 9A/4, 61-737 Poznań
tel. +48 661 332 322 / +48 605 201 199


e-mail: biuro@milwicz-architekci.pl
www.milwicz-architekci.pl

D125 v2

Parter

Przedstawiana koncepcja jest objęta prawem autorskim i jako taka nie może być rozpowszechniana, powielana, ani przekształcana w jakikolwiek sposób bez wyrażonej zgody Autorów. Wszelkie prawa autorskie i majątkowe należą wyłącznie do Milwicz Architekci Natalia Milwicz

RYSUNEK POGŁĄDOWY

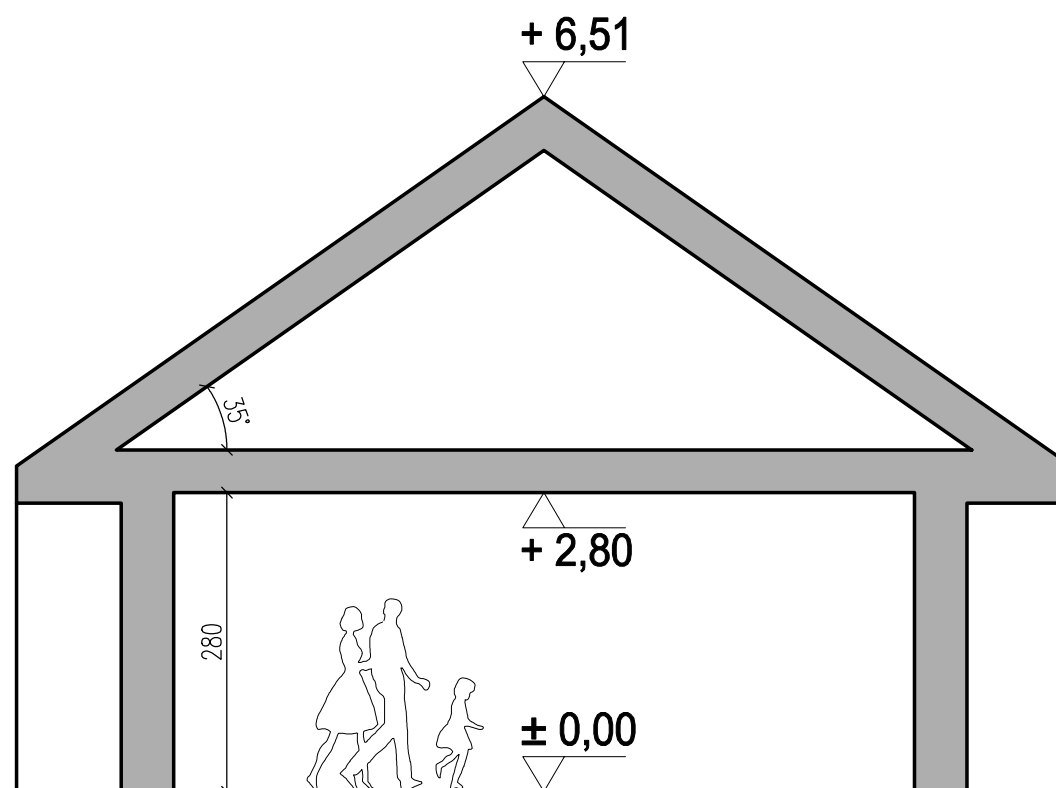

Milwicz Architekci

ul. 27 Grudnia 9A/4, 61-737 Poznań
tel. +48 661 332 322 / +48 605 201 199

e-mail: biuro@milwicz-architekci.pl
www.milwicz-architekci.pl

D125 v2

Przekrój