


Przedstawiona koncepcja jest objęta prawem autorskim i jako taka nie może być rozpowszechniana, powielana ani przysztakana w jakikolwiek sposób bez wyrażonej zgody Autorów. Wszelkie prawa autorskie i majątkowe należą wyłącznie do

# RYSUNEK POGLĄDOWY

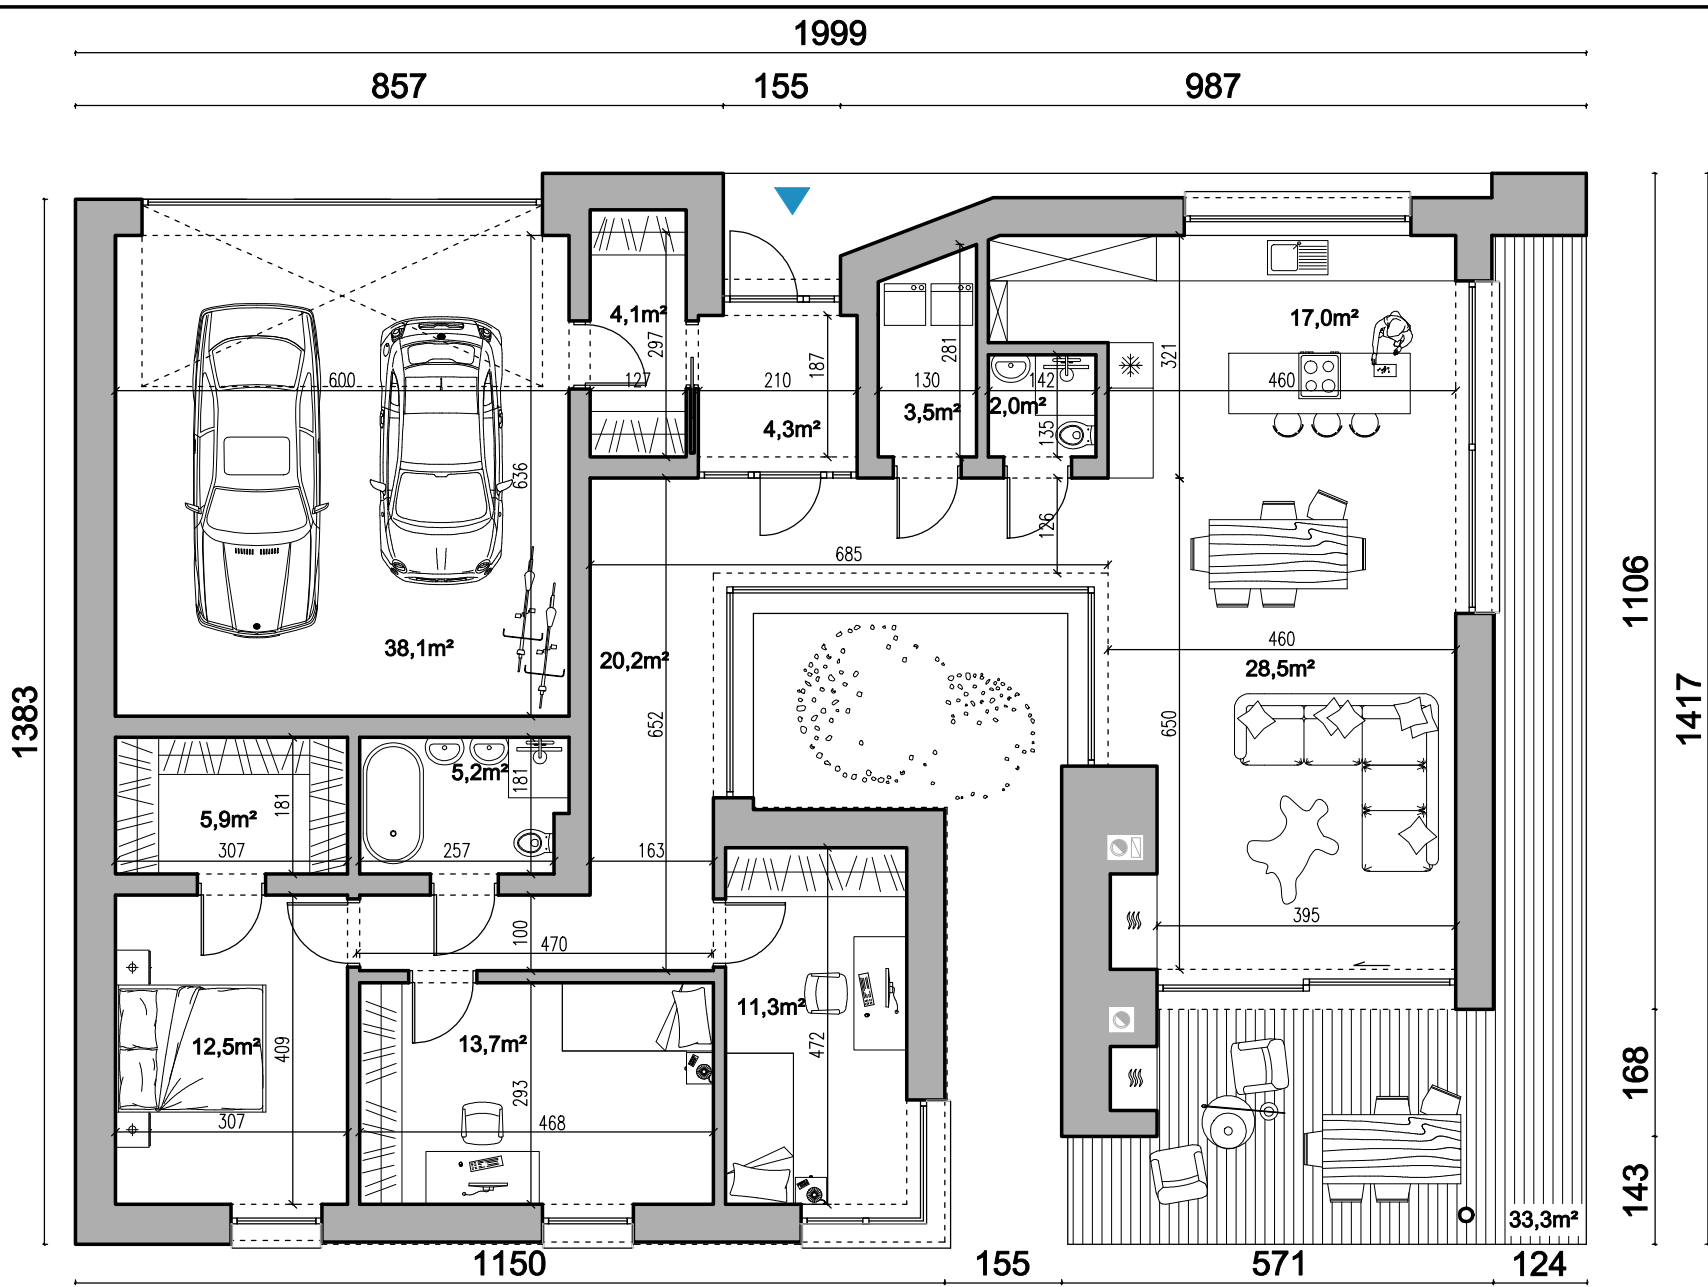


**Milwicz Architekci**  
ul. 27 Grudnia 9A/4, 61-737 Poznań  
tel. +48 661 332 322 / +48 605 201 199  
e-mail: [biuro@milwicz-architekci.pl](mailto:biuro@milwicz-architekci.pl)  
[www.milwicz-architekci.pl](http://www.milwicz-architekci.pl)

**D 131**  
**Parter**

Przedstawiona koncepcja jest objęta prawem autorskim i jako taka nie może być rozpowszechniana, powielana ani przekazywana w jakikolwiek sposób bez wyrażonej zgody Autorów. Wszelkie prawa autorskie i majątkowe należą wyłącznie do

# RYСУNEK POGŁĄDOWY

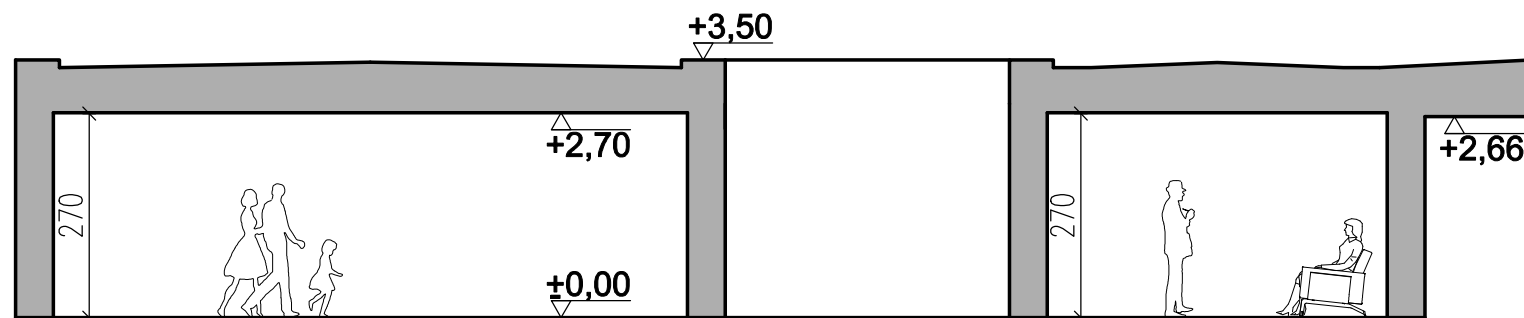

**Milwicz Architekci**

ul. 27 Grudnia 9A/4, 61-737 Poznań  
tel. +48 661 332 322 / +48 605 201 199

e-mail: [biuro@milwicz-architekci.pl](mailto:biuro@milwicz-architekci.pl)  
[www.milwicz-architekci.pl](http://www.milwicz-architekci.pl)

## D131

**Przekrój**