


Przedstawiona koncepcja jest objęta prawem autorskim i jako taka nie może być rozpowszechniana, powielana ani przyszkadzana w jakikolwiek sposób bez wyrażonej zgody Autorów. Wszelkie prawa autorskie i majątkowe należą wyłącznie do

RYСУNEK POGŁĄDOWY

1483

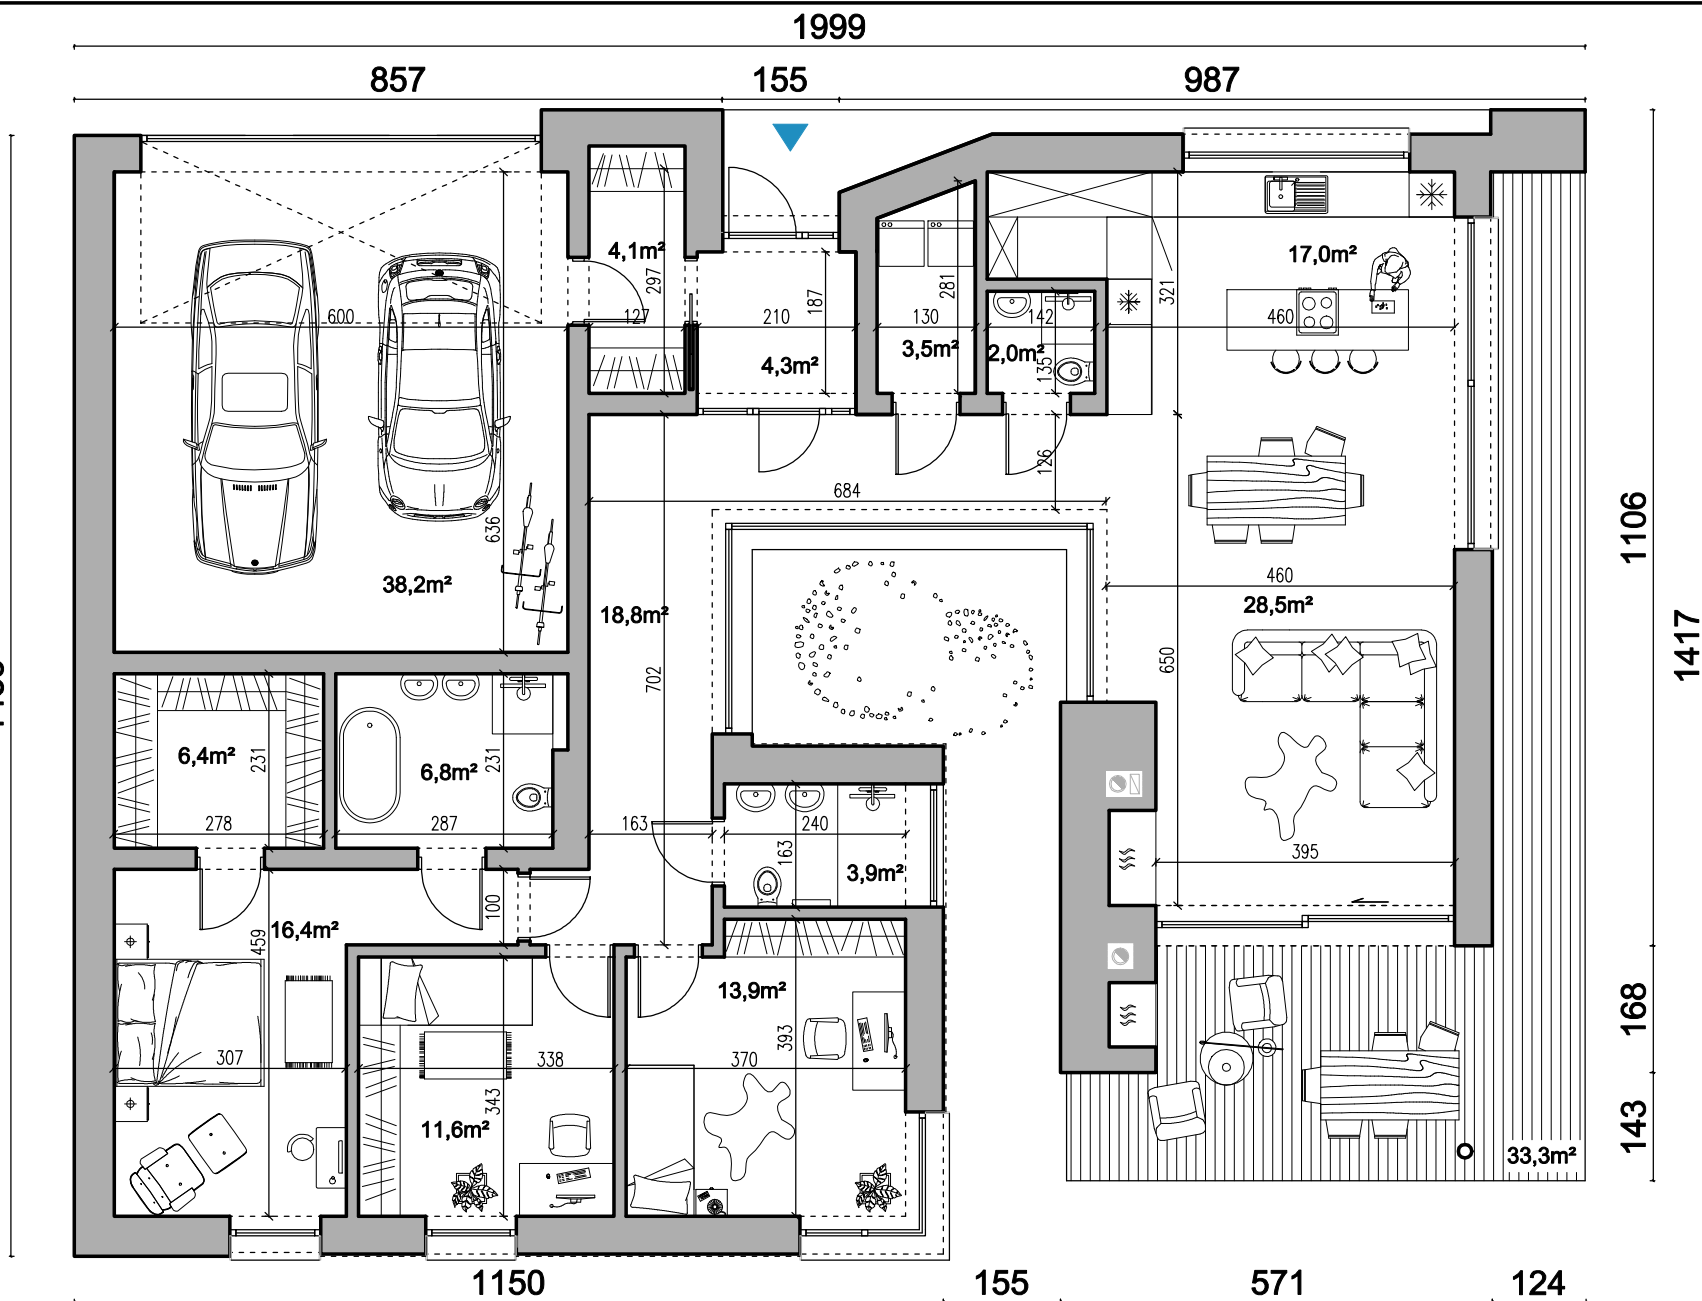

Milwicz Architekci

ul. 27 Grudnia 9A/4, 61-737 Poznań
tel. +48 661 332 322 / +48 605 201 199


e-mail: biuro@milwicz-architekci.pl
www.milwicz-architekci.pl

D141

Parter

Przedstawiona koncepcja jest objęta prawem autorskim i jako taka nie może być rozpowszechniana, powielana ani przekazywana w jakikolwiek sposób bez wyrażonej zgody Autorów. Wszelkie prawa autorskie i majątkowe należą wyłącznie do

RYСУNEK POGŁĄDOWY

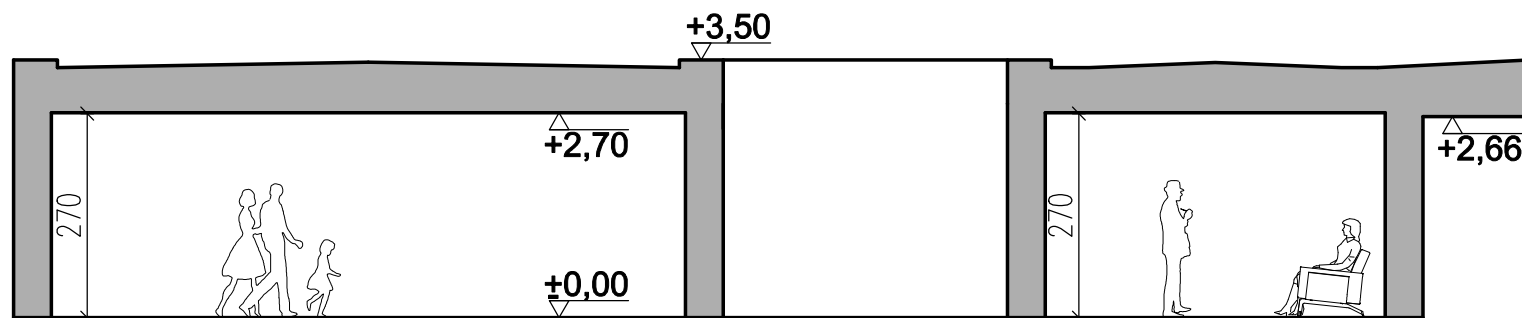

Milwicz Architekci

ul. 27 Grudnia 9A/4, 61-737 Poznań
tel. +48 661 332 322 / +48 605 201 199

e-mail: biuro@milwicz-architekci.pl
www.milwicz-architekci.pl

D141

Przekrój